INDUSTRI BETON
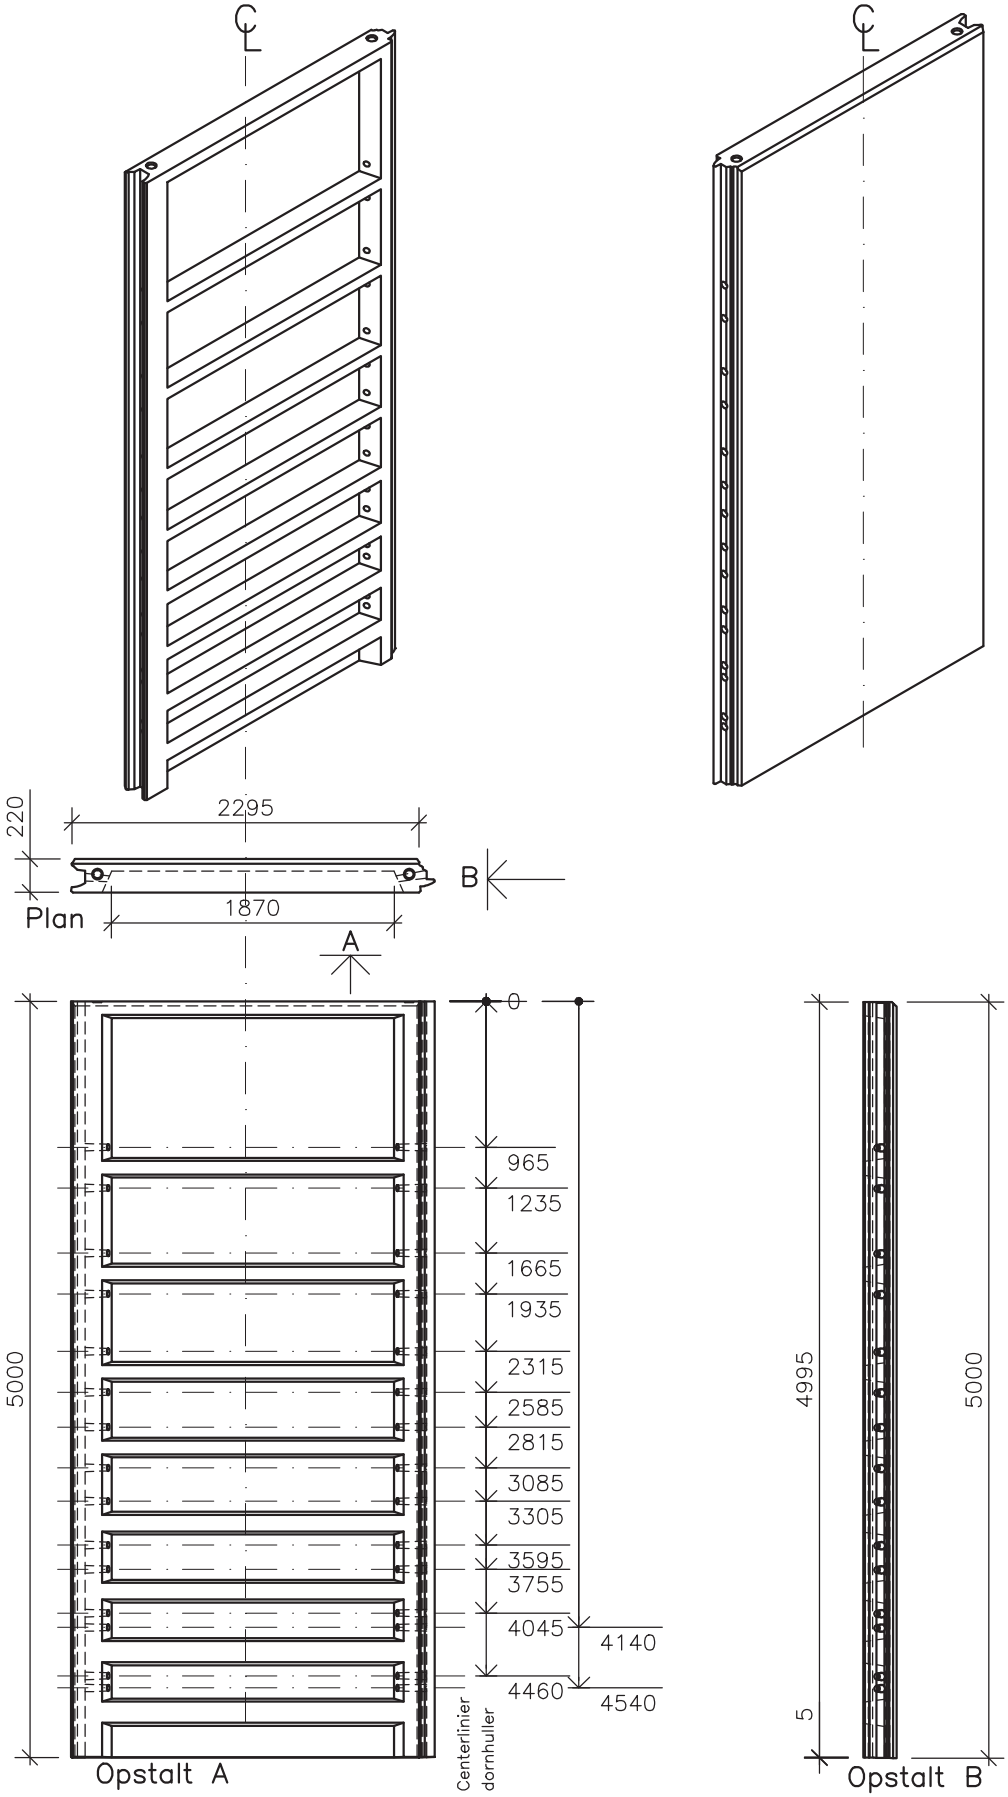
Plan, opstalt og isometri, målestok 1:50