



A-dæk str. 32-38 (inderst + yderst) og ringbjælke på tolv søjler


Plan, snit og isometri, målestok 1:200 / 1:300

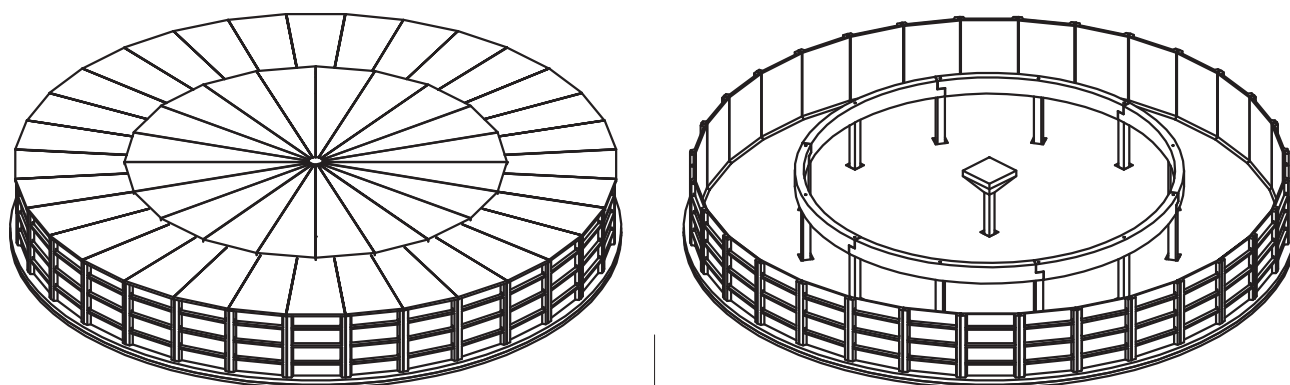

C

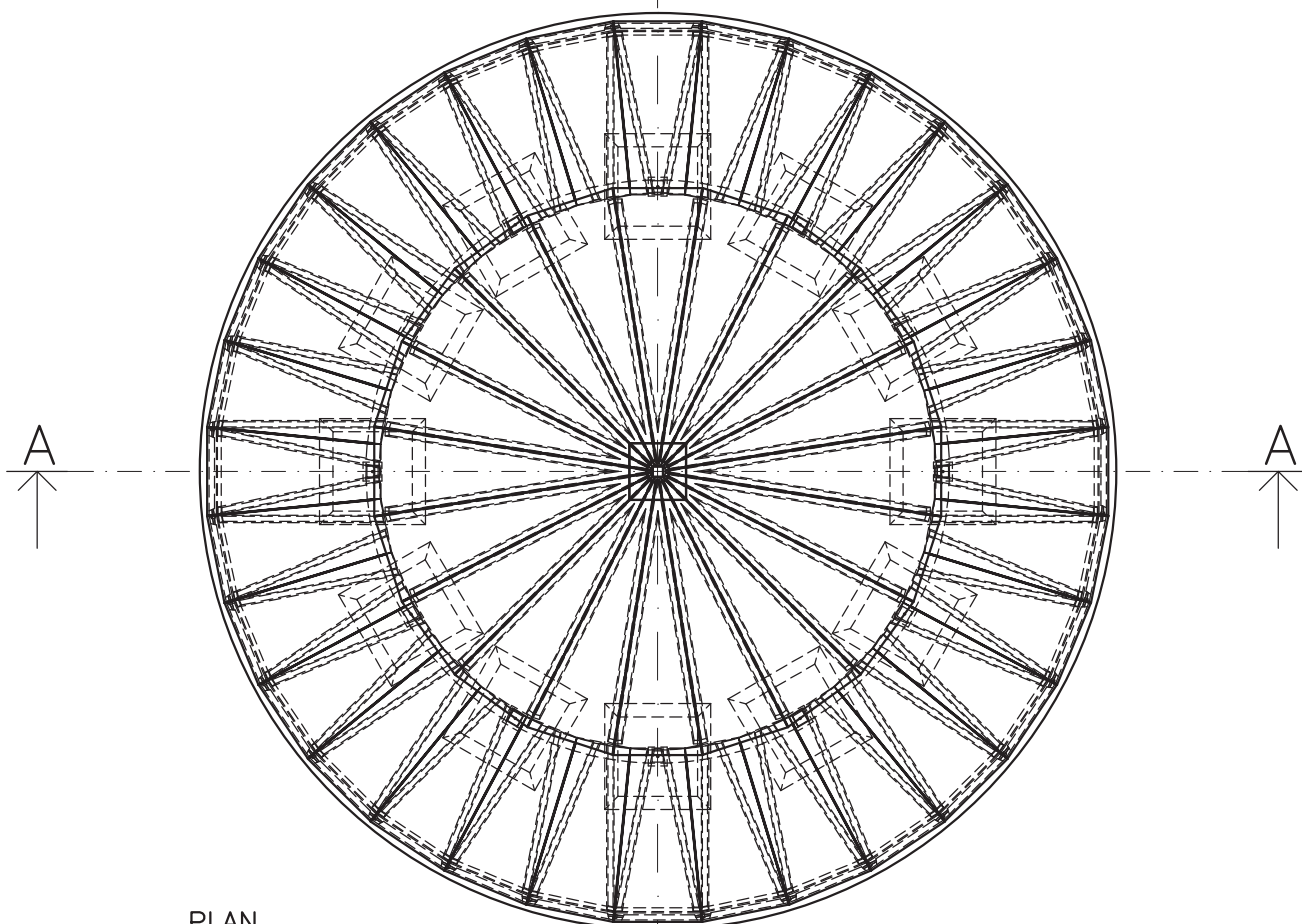

PLAN

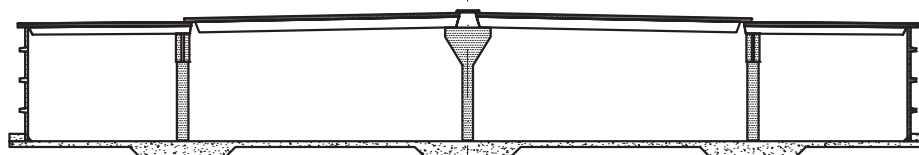

SNIT A-A