

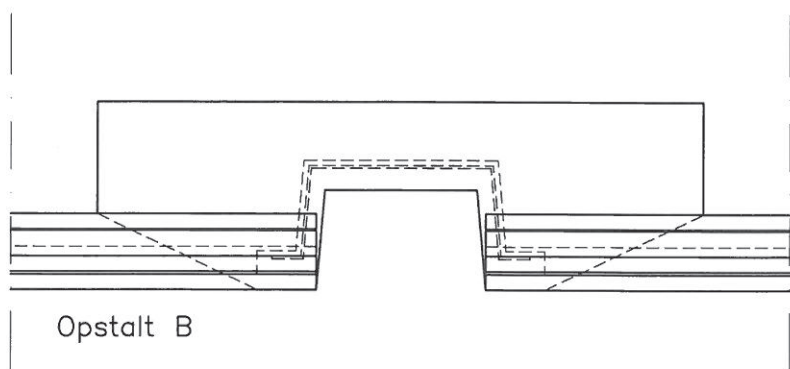
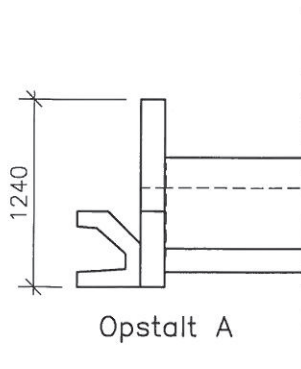
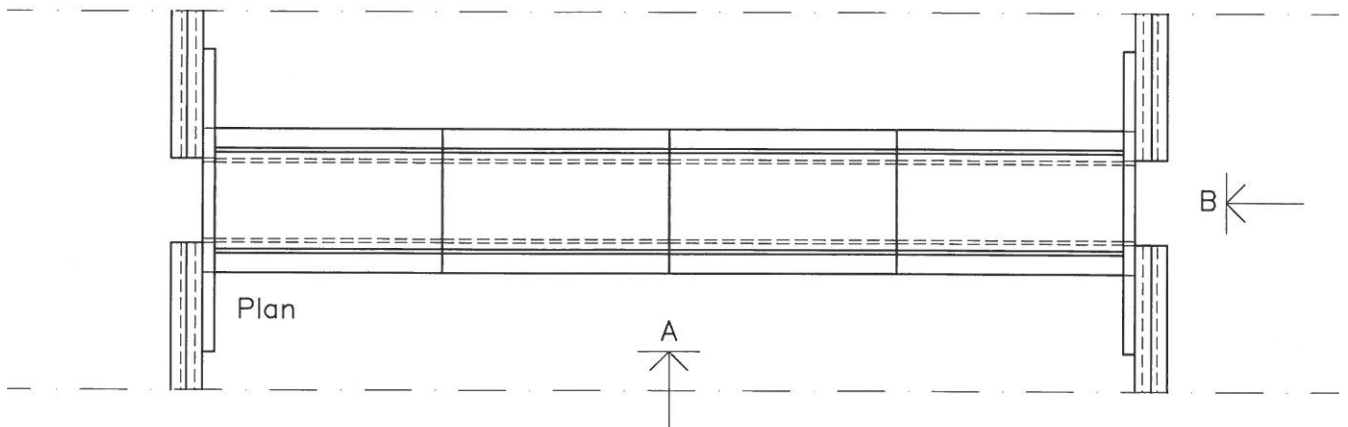
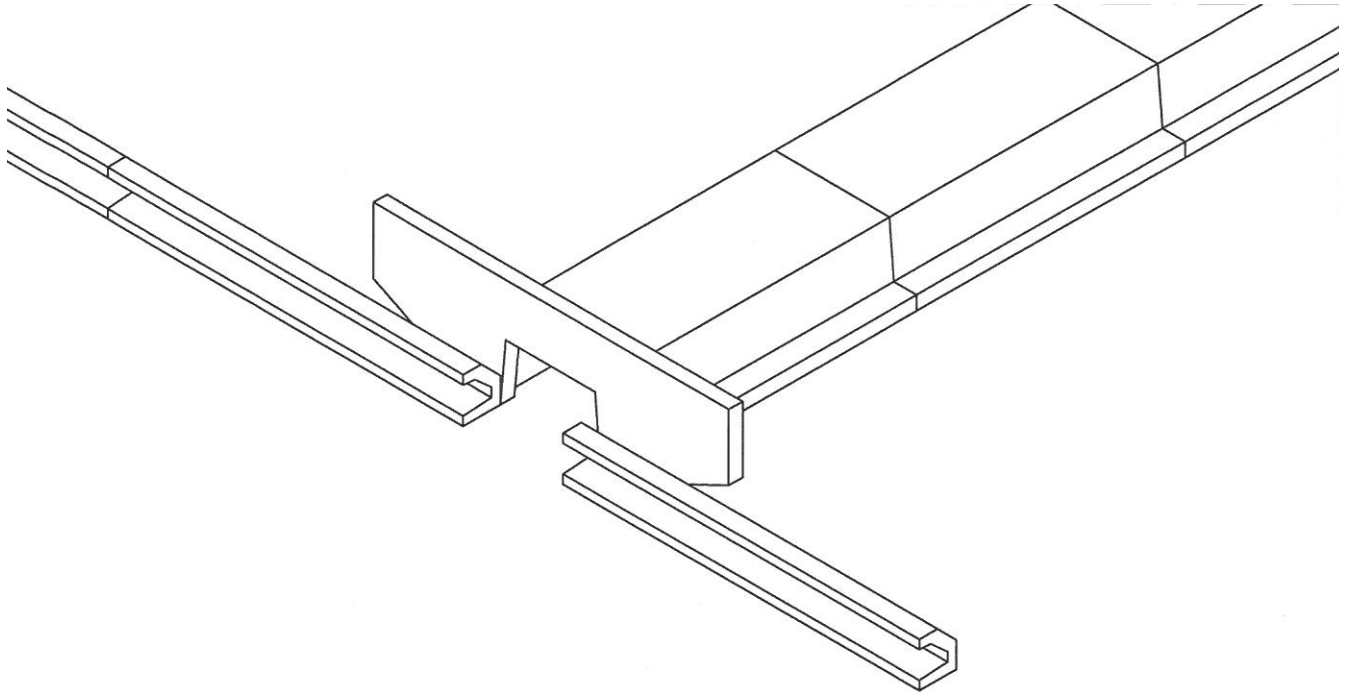
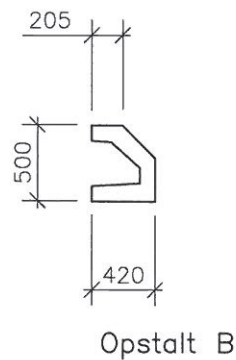
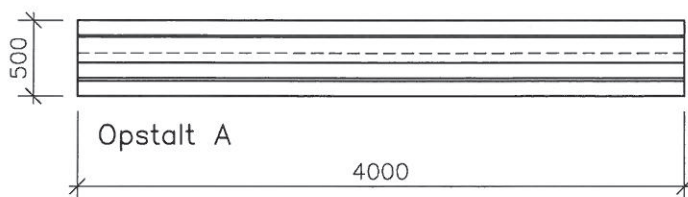






Plan, opstalt og isometri

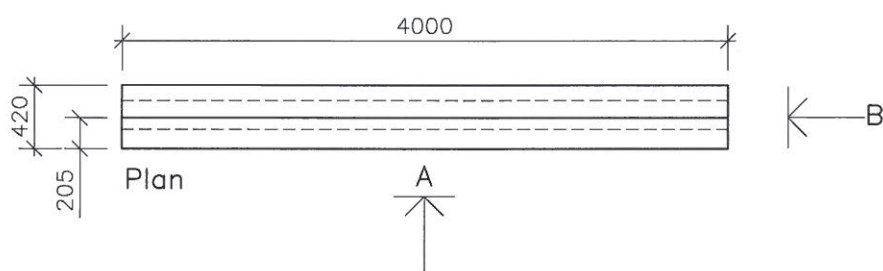

Plan, opstalt og isometri (målestok 1:50)

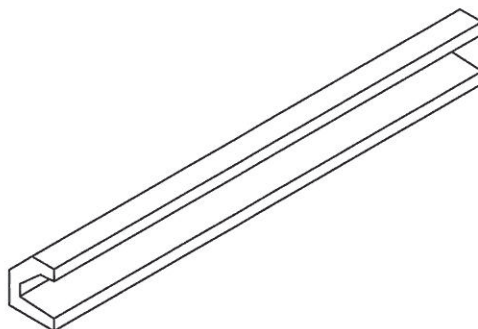

Plan, opstalt og isometri (målestok 1:50)

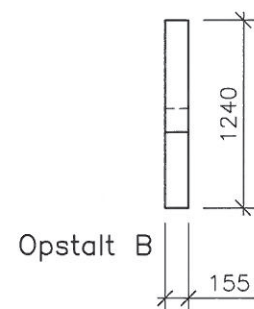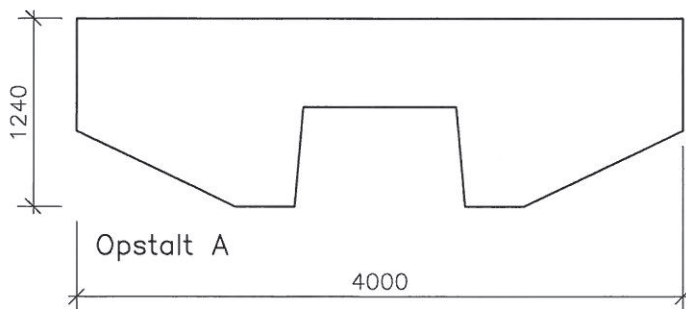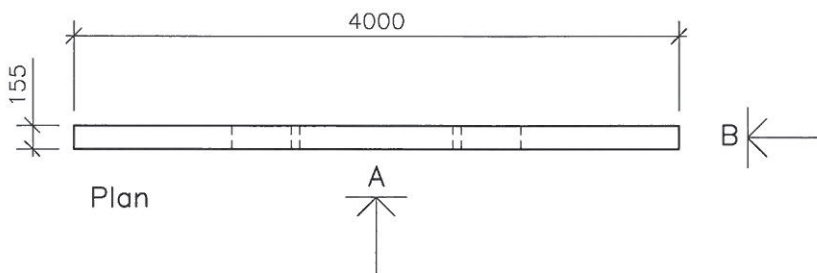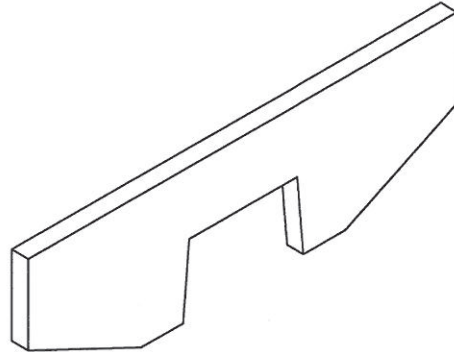

Plan, opstalt og isometri (målestok 1:50)

