




3D  
1:100

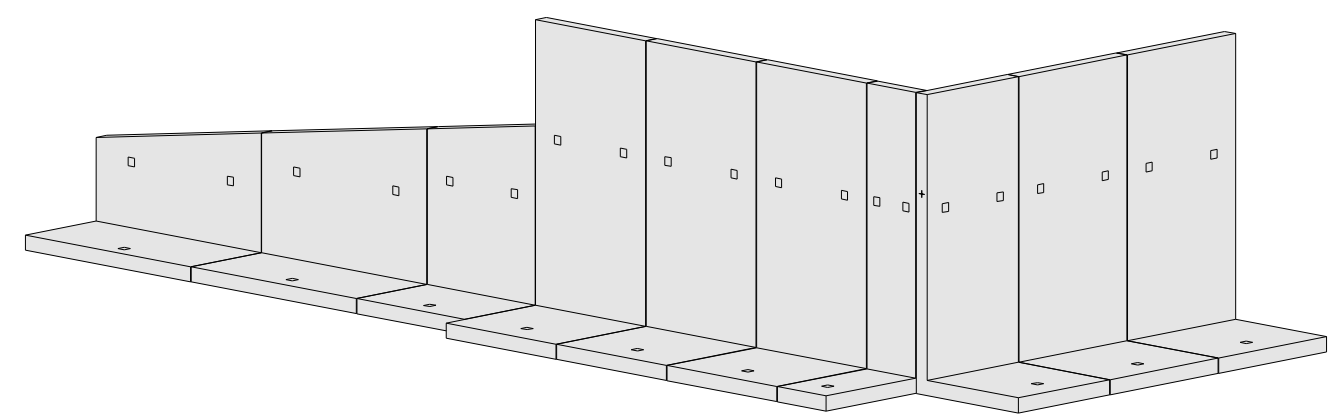


Plan  
1:100

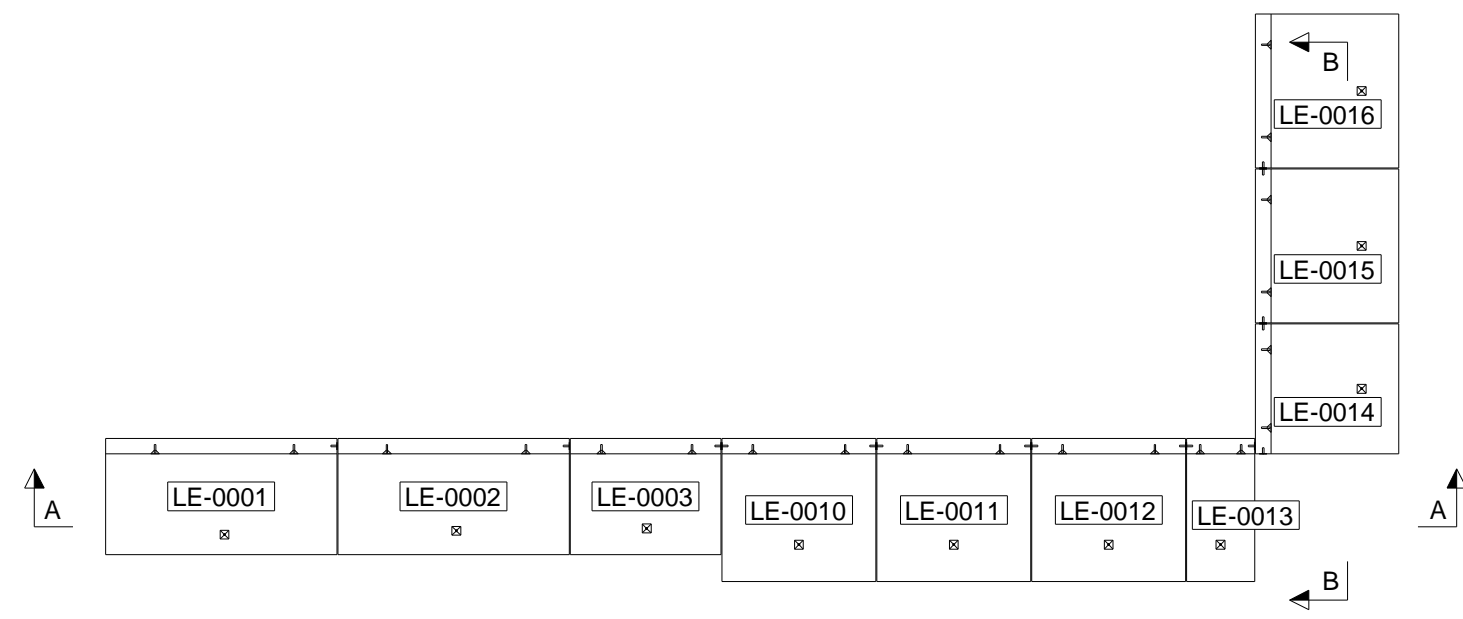

A - A  
1:100

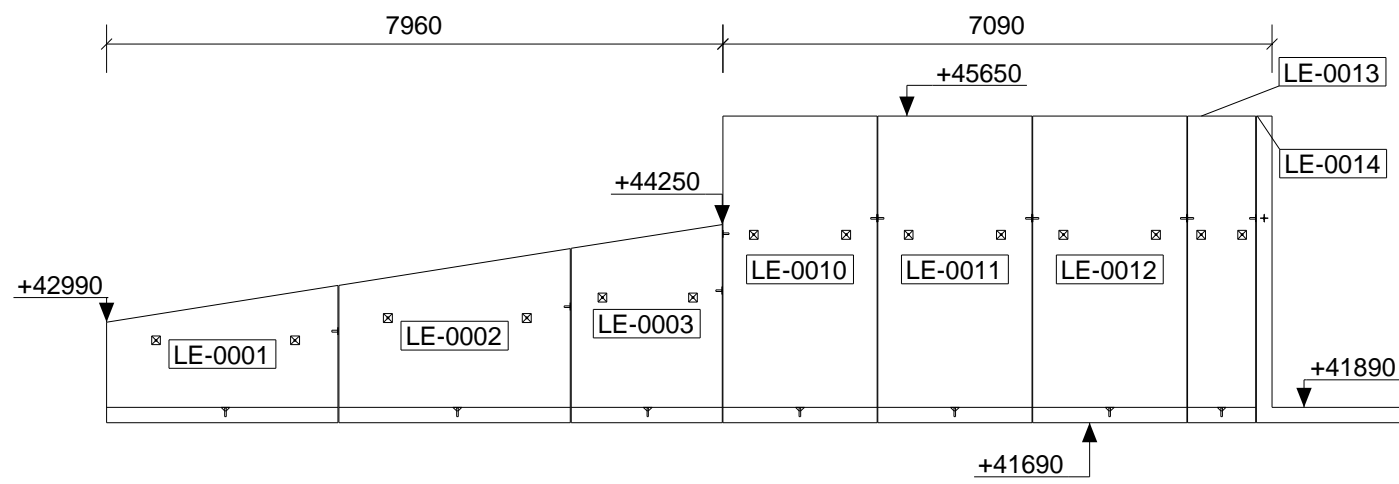

B - B  
1:100

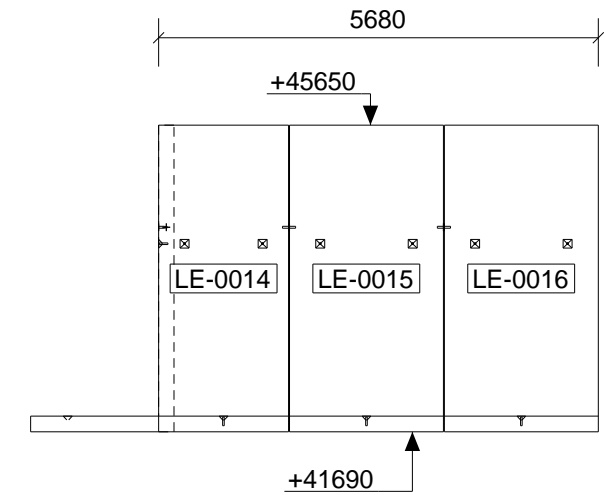

Elementnr.	H	x	L	x	B	Vægt	Kote UK	Kote OK
LE-0001	1774	2990	150	4029	+41.690	+43.464		
LE-0002	2249	2990	150	4704	+41.690	+43.939		
LE-0003	2560	1950	150	3432	+41.690	+44.250		
LE-0010	3960	1990	185	5303	+41.690	+45.650		
LE-0011	3960	1990	185	5303	+41.690	+45.650		
LE-0012	3960	1990	185	5303	+41.690	+45.650		
LE-0013	3960	880	185	2345	+41.690	+45.650		
LE-0014	3960	1680	185	4477	+41.690	+45.650		
LE-0015	3960	1990	185	5303	+41.690	+45.650		
LE-0016	3960	1990	185	5303	+41.690	+45.650		

Alle elementer er certificeret og produceret iht. DANSK STANDARD.

Køber / Rådgiver dimensionerer funderingsforhold og leverer endelige beregninger af konstruktion, ud fra L-elementernes bæreevne, jordbund samt belastninger. Elementerne er projekteret med 10mm fuger

Rev.	Dato	Beskrivelse	Tegn.	Kontrol	Dato
A	13.04.2021	Hovedmål på LE-0014 rettet	NCS		

Sagsnavn: Agro Food Park		Emne: Nummerplan			
PERSTRUP	ØSB	BYGGEJERG BÆTON	SVINNINGE		
<input type="checkbox"/> Kringelen 4-6 8560 Kolind Tlf.: 87 74 85 00 perstrup.dk	<input type="checkbox"/> Hovergårdevej 15 6950 Ringkøbing Tlf.: 97 34 60 24 special-beton.dk	<input type="checkbox"/> Byggebjerg 10 6534 Agerskov Tlf.: 74 83 34 20 byggebjerg.dk	<input type="checkbox"/> Nordgårde 1A 4520 Svinninge Tlf.: 77 35 46 00 industribeton.dk		
Denne tegning må ikke kopieres, gengives eller overdrages uden vores skriftlige samtykke.		Tegn. NCS	Kontrol NV9757	Dato 08.04.2021	Tegningsnr. -

Tekla Structures