




Plan A

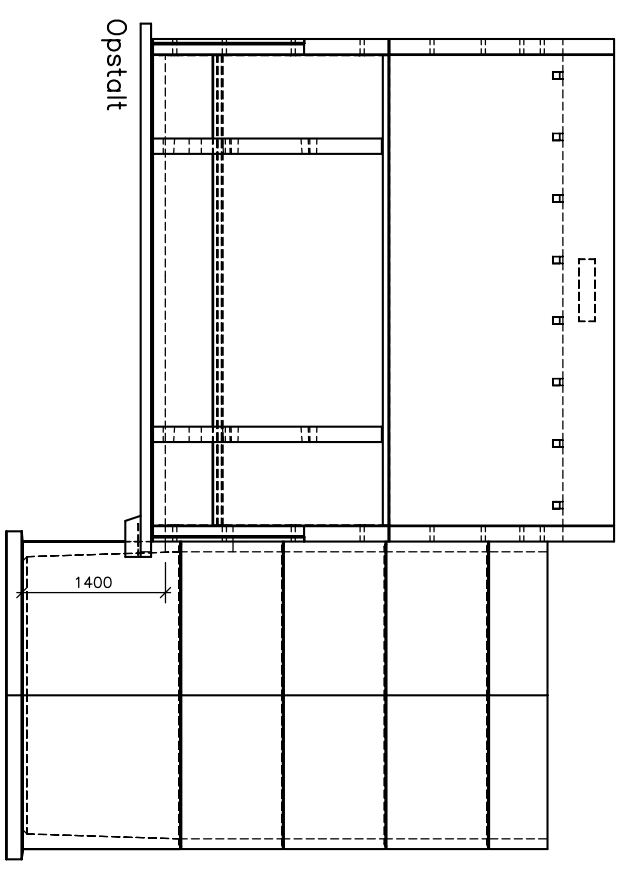

Opstalt

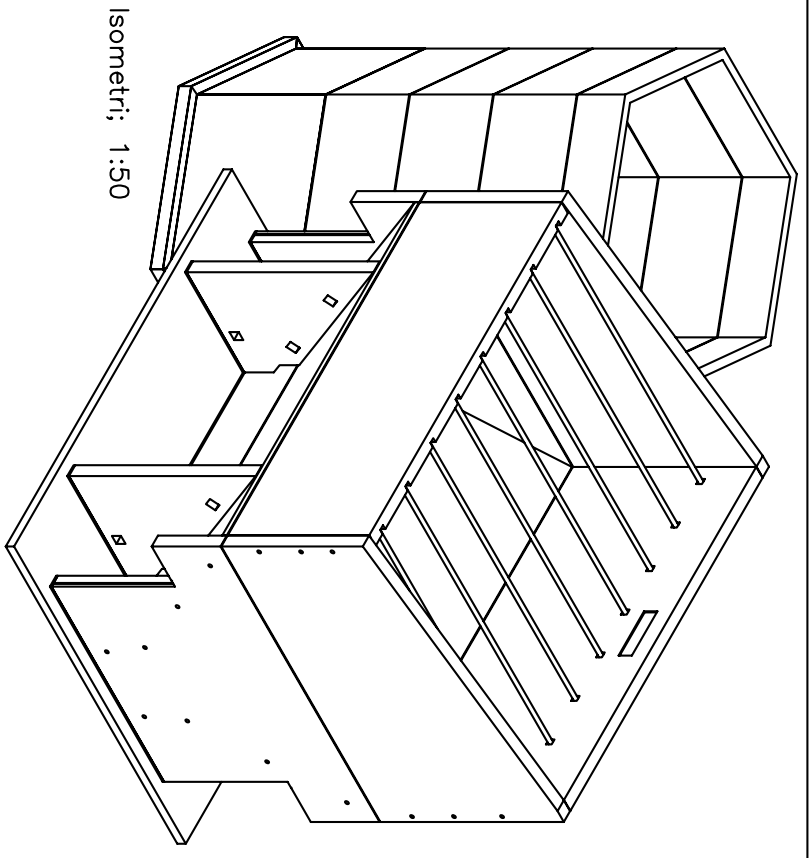

Isometri: 1:50

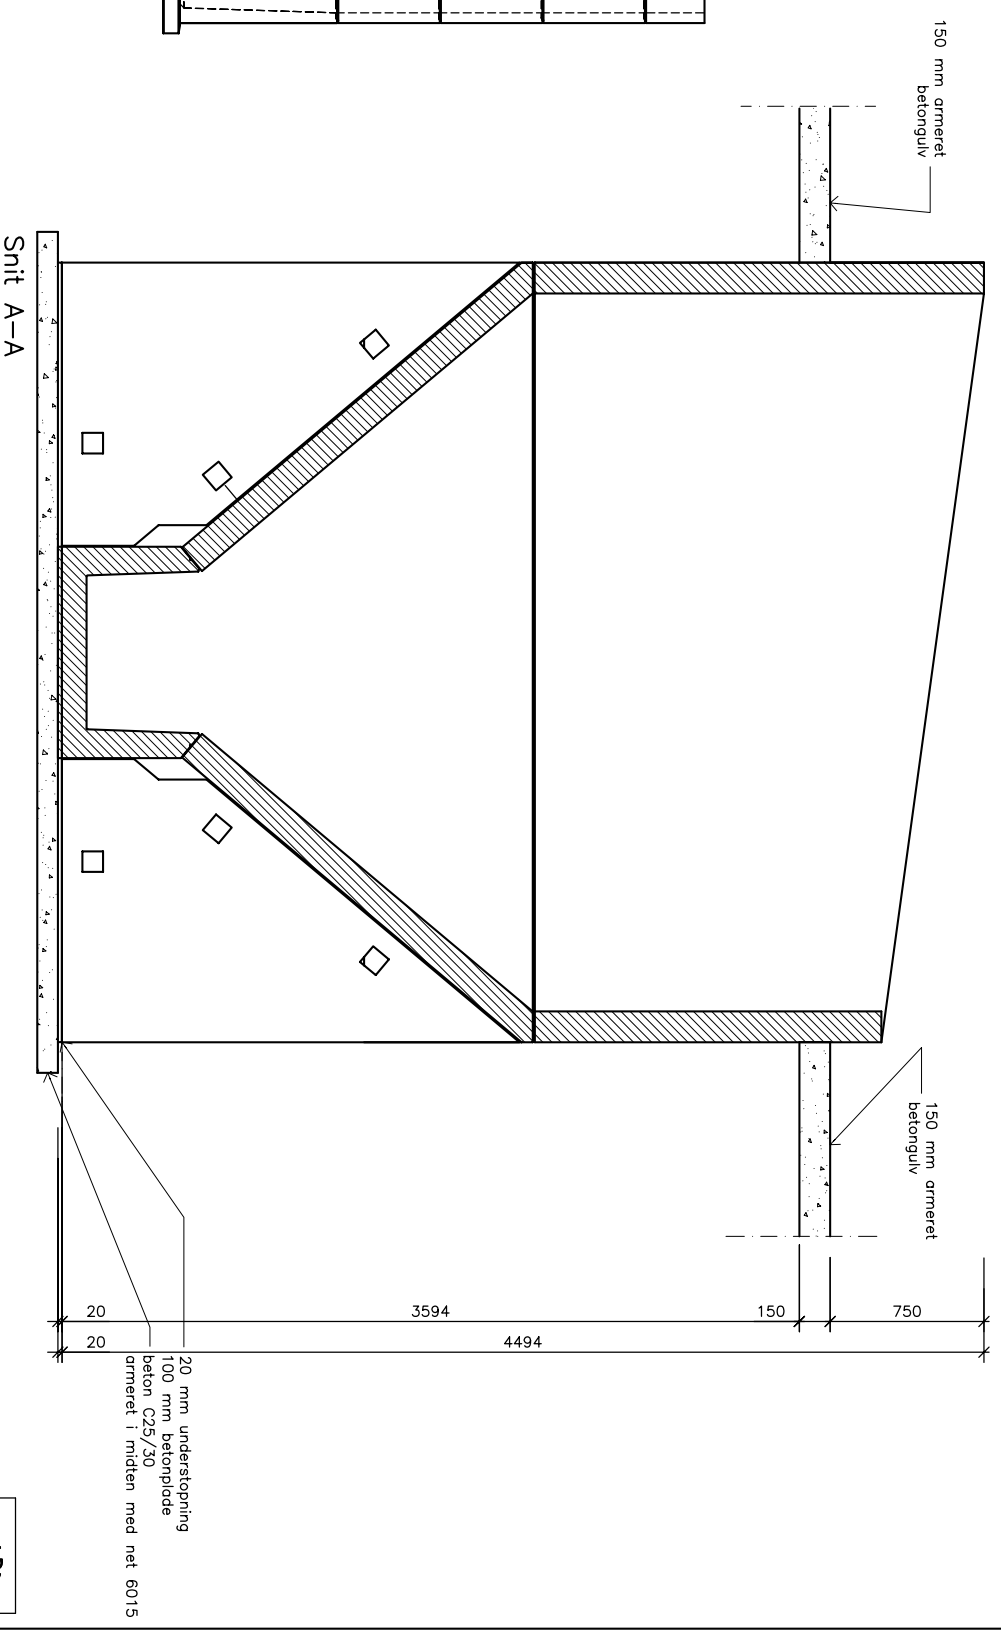

Snit A-A

Rev.	Udarb.	Beskr.	Godkendt	Rev. dato



PERSTRUP
 Kørnengen 4-6, Pedersstrup
 Box 52800, 87 74850
 Tlf: 87 748500 Fax: 87 748501
 Mål: 1:50/1:25
 Tegnr. nr.: 1.0
PBI-STANDARD
KORNGRAV 52 M3
M. MAXISKAKT 1400 DYB
PLAN, OPSTALT OG SNIT