
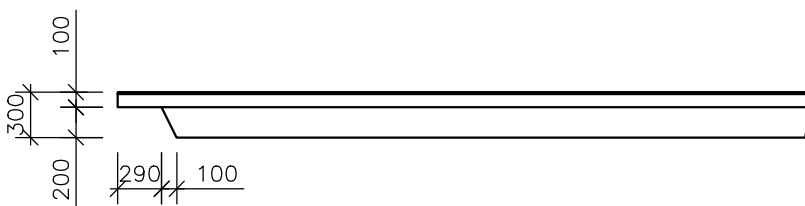
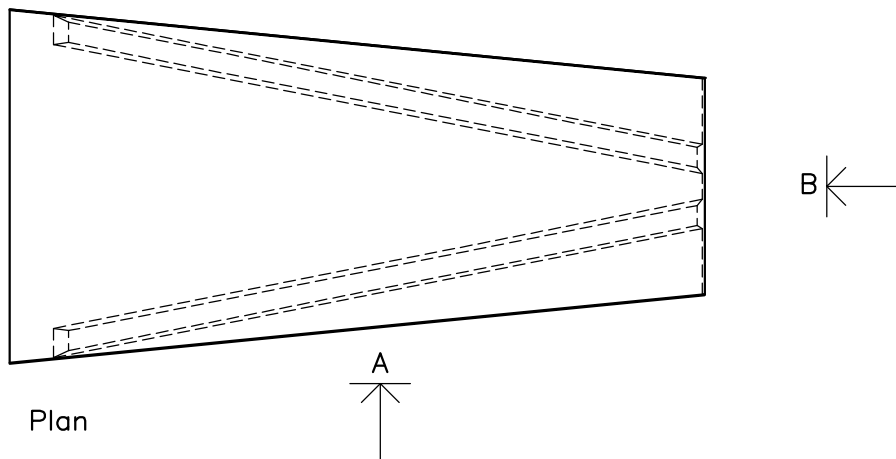


PERSTRUP – A-DÆK STR. 32-38

Plan, opstalt og isometri, målestok 1:50

2010

PERSTRUP

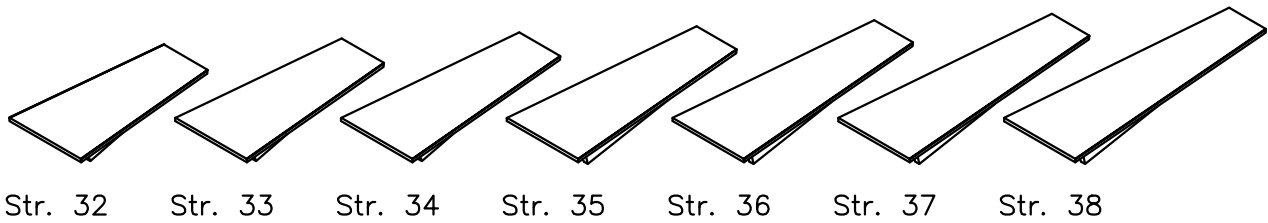

Opstalt A



Opstalt B