


**Montagevejledning. 200LVS, 250LVS og 300LVS til plansilo med asfaltbund**


Det tilbudte element er regnet til fyldning med ensilage + komprimeringskøretøj med en egen vægt op til 24t, køretøjet må ikke påkøre elementerne, siloen skal være behandlet med silo lak eller anden for godkendt overfladebeskyttelse. Garantien bortfalder hvis disse forhold ikke er opfyldt.

ydervæg

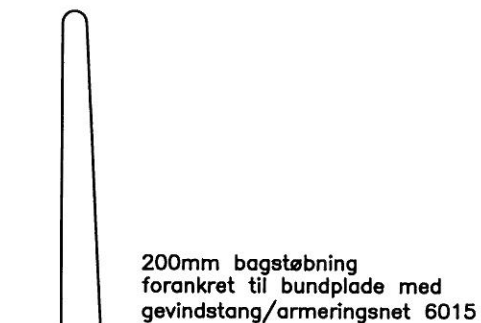

Betonplade, 150mm beton 35A  
8015 net nederst, 6015 net øverst,  
elementet forankres med gevindstang  
monteret i elements hel / tå

Asfaltbelægning

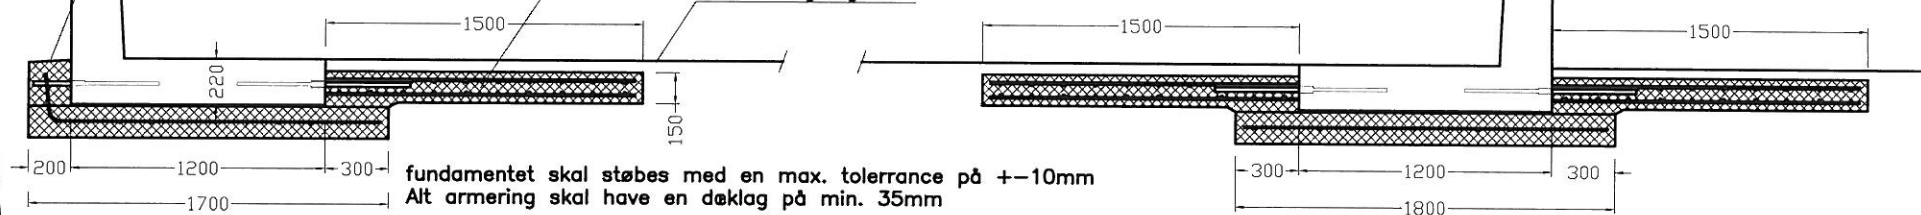

skillevæg