



Plan A-A

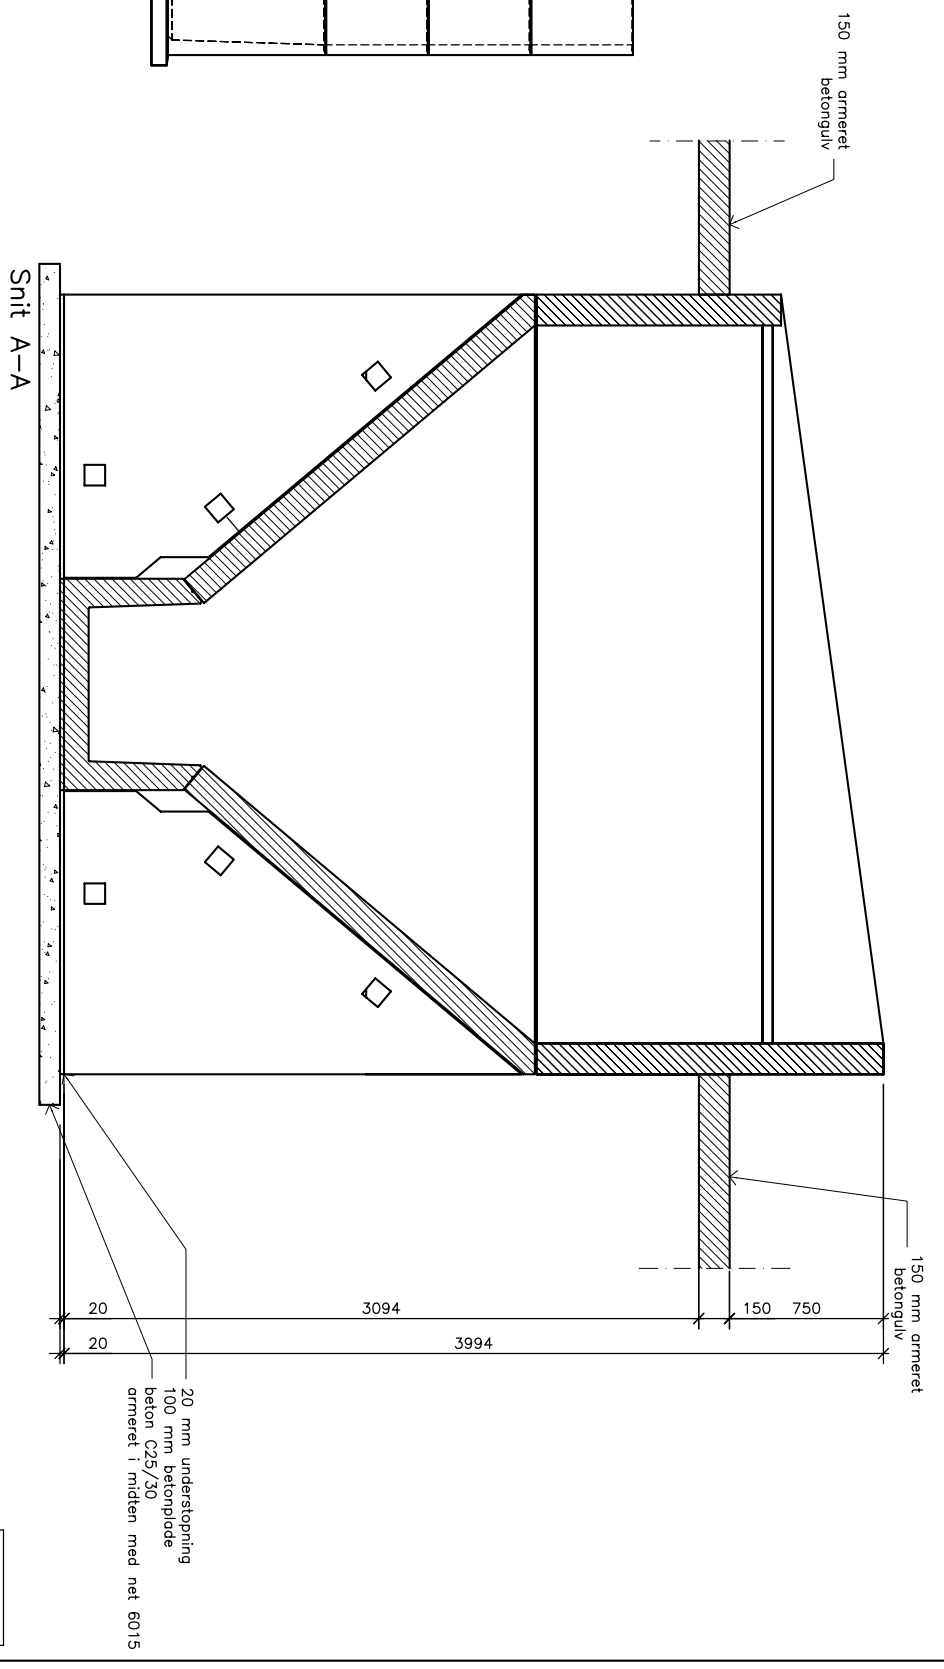

| Rev. | Udarb. | Beskr. | Godkendt | Rev. dato |
|------|--------|--------|----------|-----------|
|      |        |        |          |           |

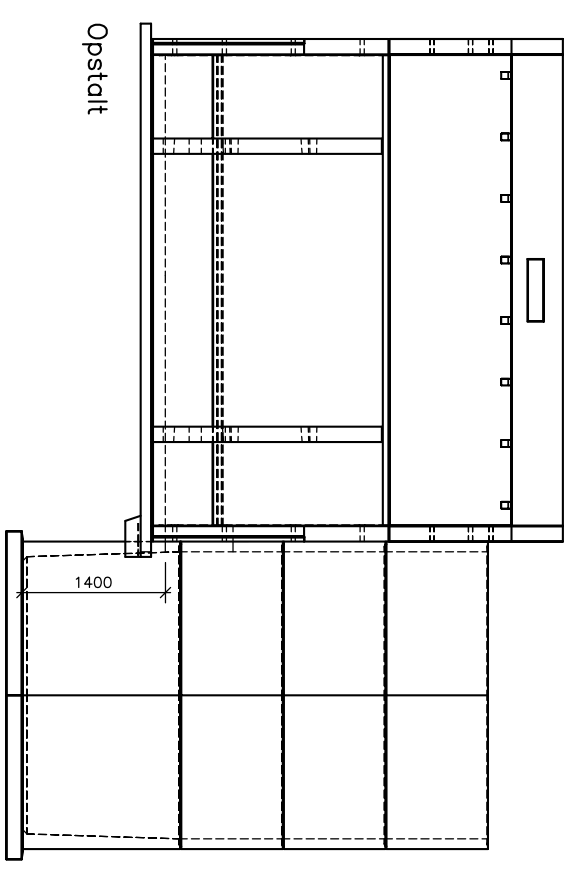

**PERSTRUP**  
 Kørnegrav 4-6, Pedersstrup  
 Box 87 748500 Tfn. 87 748501  
 Fax 87 748500 Faks. 87 748501  
 Mål: 1:50/1:25  
 Tegnr. nr.: 1.0  
 Sag nr.:

Dato: 24.01.07  
 Udarb.: OB/snj  
 Kontrol:  
 Godkendt:  
**PBI-STANDARD**  
**KORNGRAV 42 M3**  
**M. MAXISKAKT 1400 DYB**  
**PLAN, OPSTALT OG SNIT**