
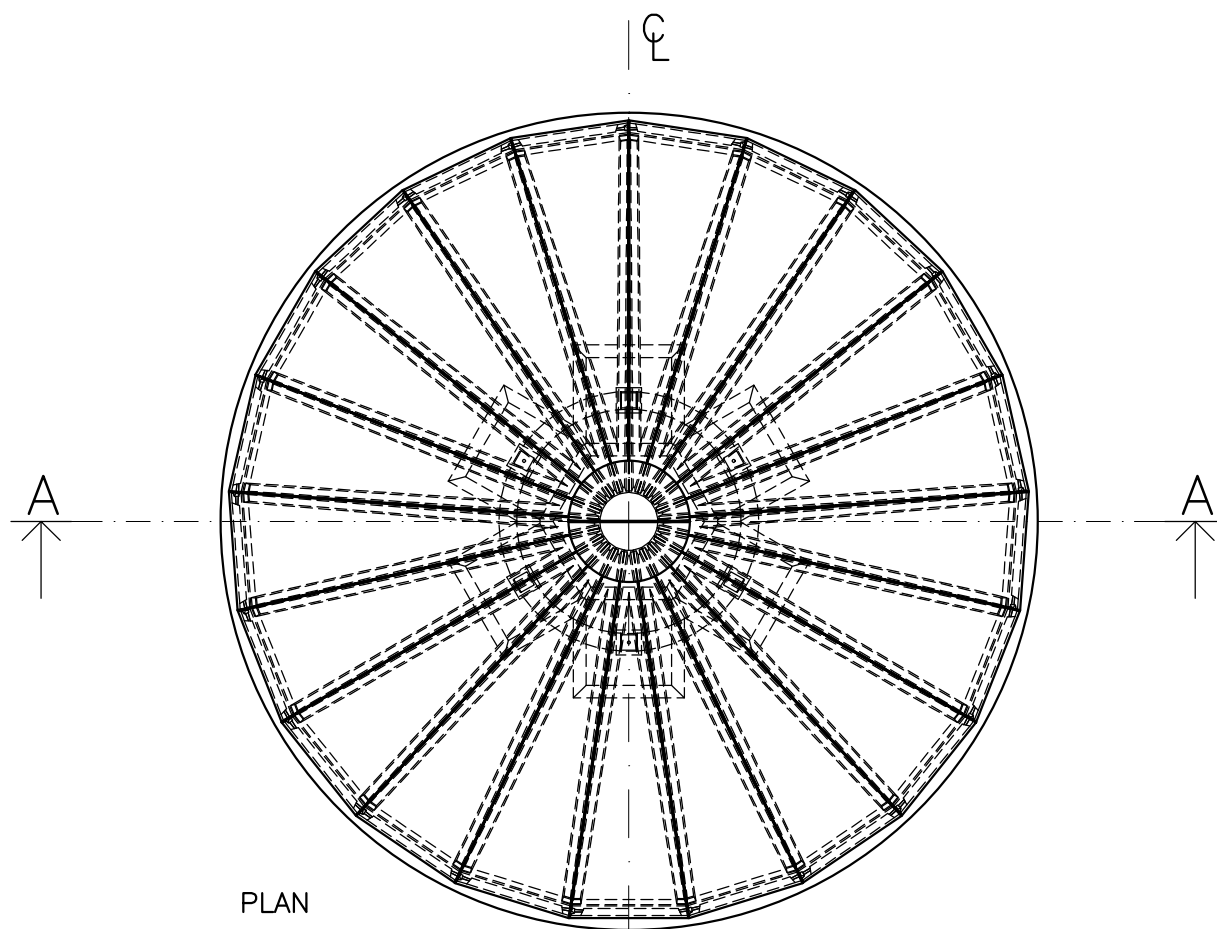
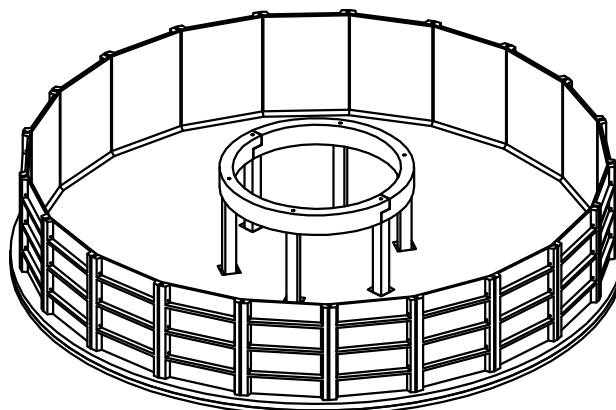


**PERSTRUP – TANK – MODEL B
A-DÆK STR. 21-25 + HALVMÅNEDÆK +
RINGBJÆLKE PÅ 6 SØJLER**


Plan, snit og isometri, målestok 1:150/1:200

2010

PERSTRUP

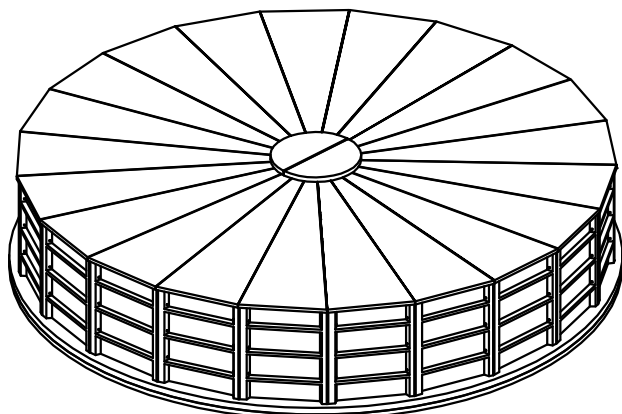

PLAN

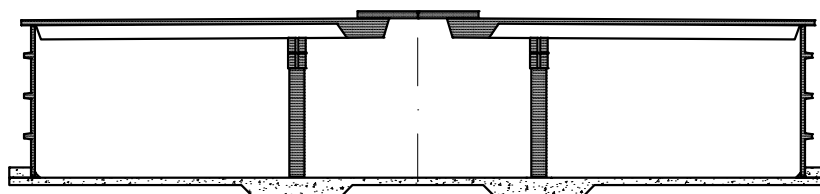

SNIT A-A