
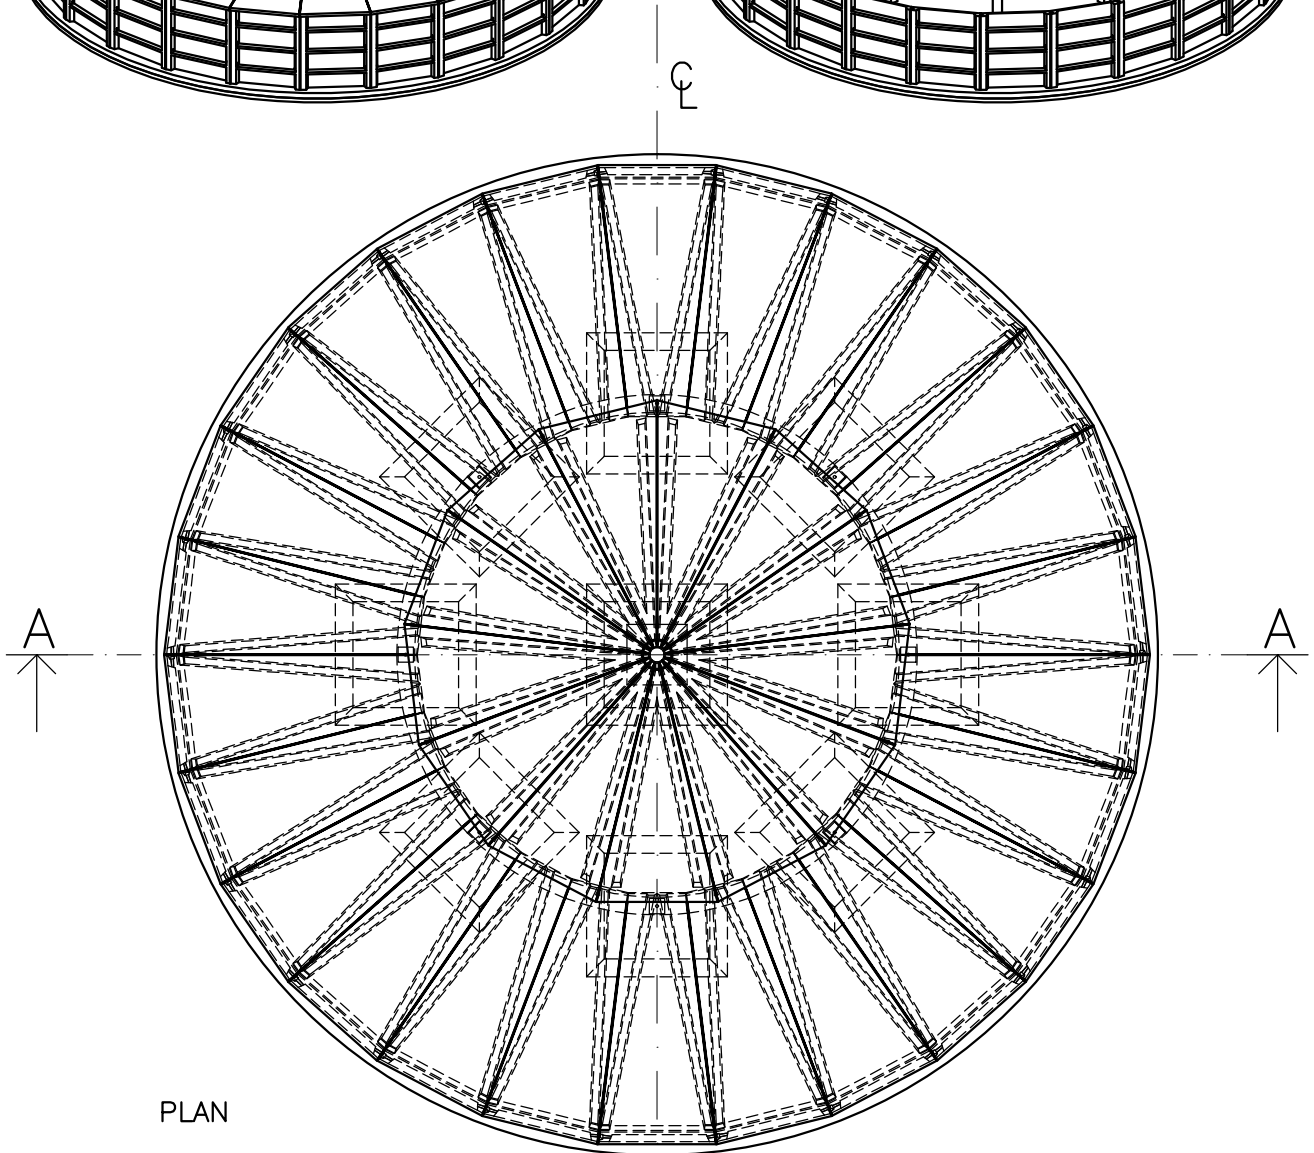


**PERSTRUP – TANK – MODEL C1
A-DÆK STR. 26-31 (INDERST+YDERST)
RINGBJÆLKE PÅ 8 SØJLER**


Plan, snit og isometri, målestok 1:150/1:200

2010

PERSTRUP

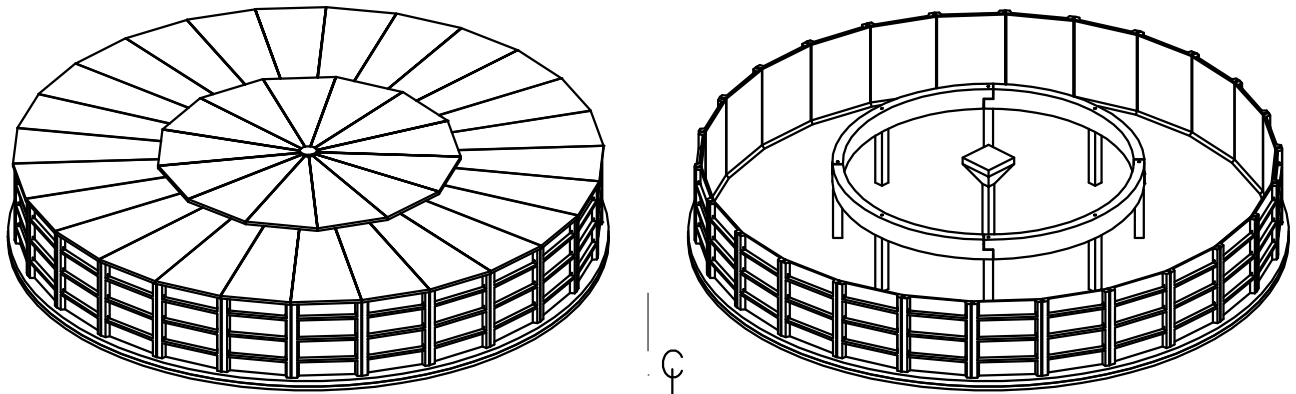

PLAN

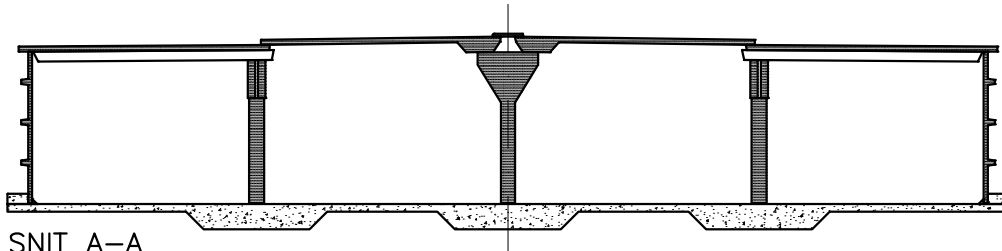

SNIT A-A