
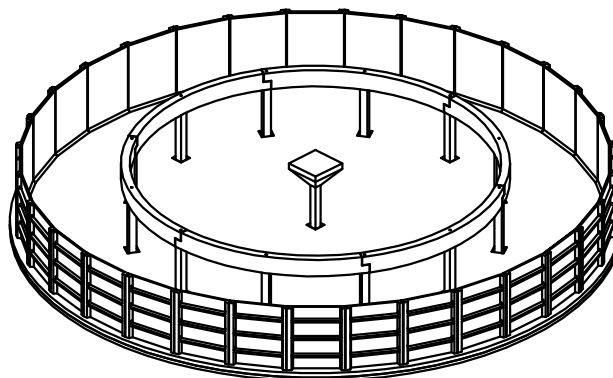


**PERSTRUP – TANK – MODEL C2**  
**A-DÆK STR. 32-38 (INDERST+YDERST)**  
**RINGBJÆLKE PÅ 12 SØJLER**


Plan, snit og isometri, målestok 1:200/1:300

2010


**PERSTRUP**

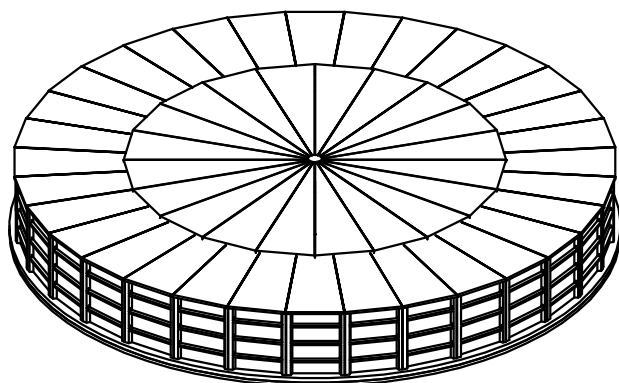

C

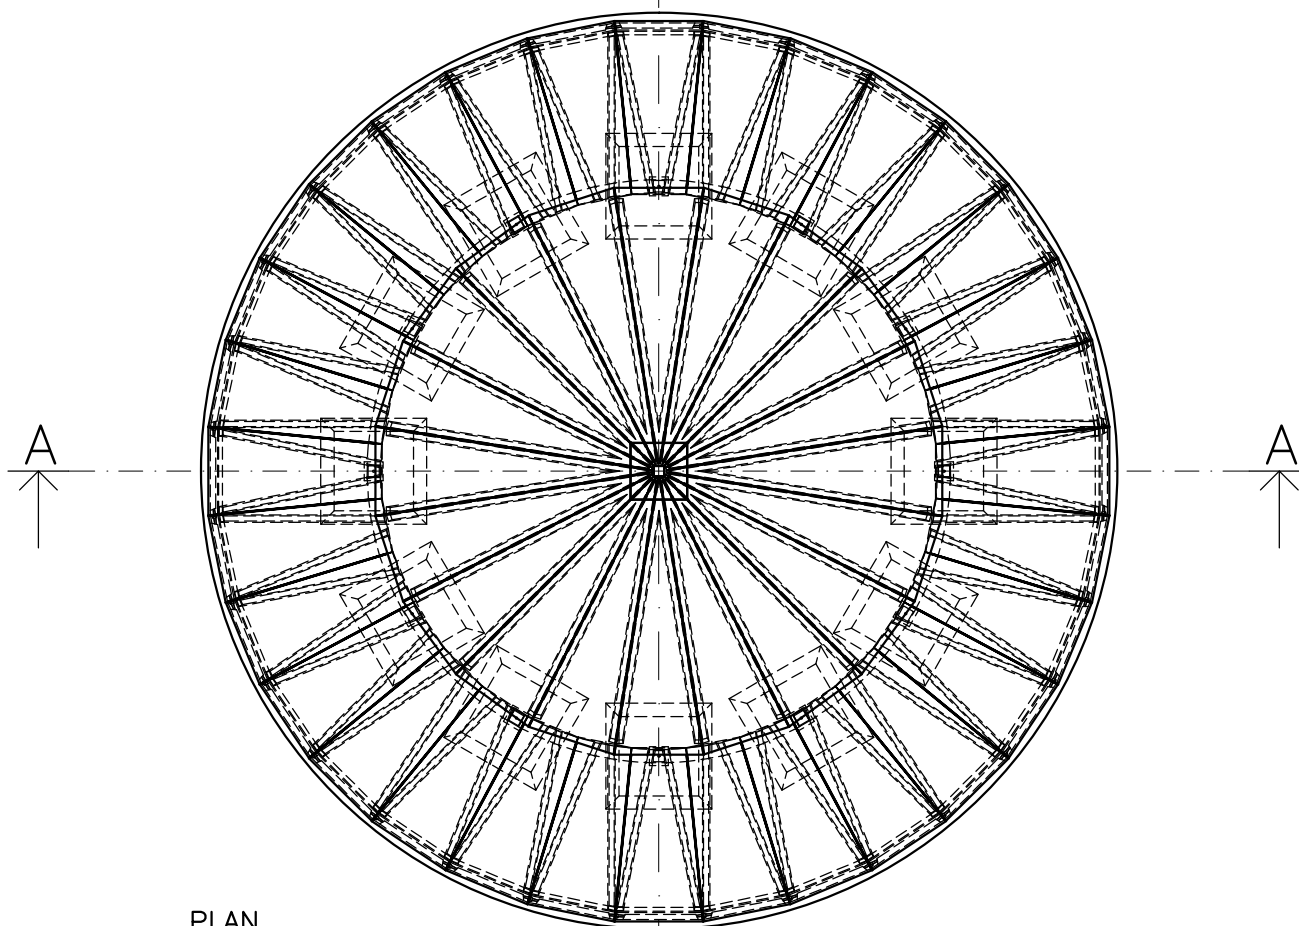

PLAN

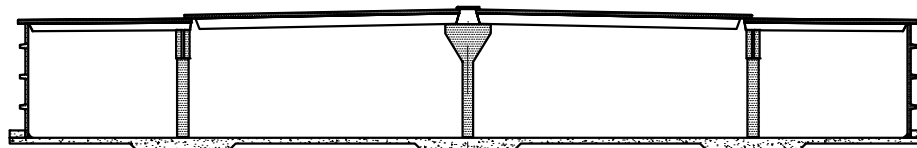

SNIT A-A

Perstrup Beton Industri A/S  
Kringelen 4-6  
8560 Kolind

Telefon 87 74 85 00  
Fax 87 74 85 01

www.perstrup.dk  
info@perstrup.dk

CVR nr DK 20 86 22 46