
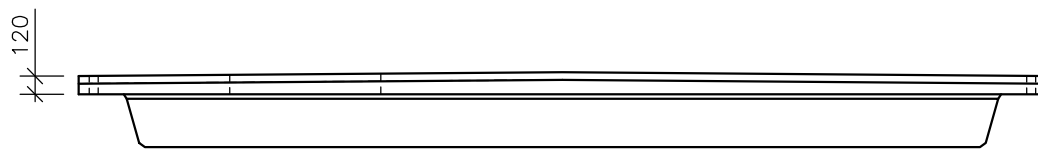
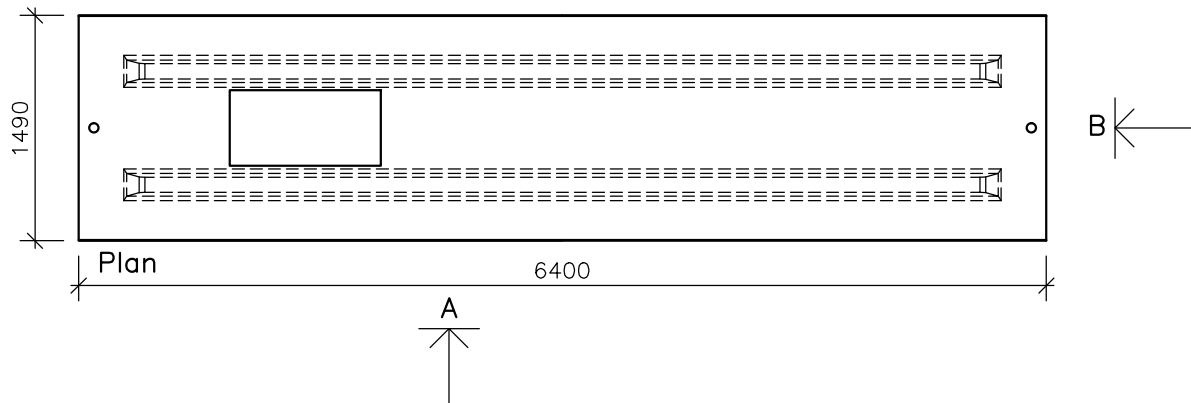


# PERSTRUP – TT-DÆK 6400


Plan, opstalt og isometri, målestok 1:50

2010

**PERSTRUP**

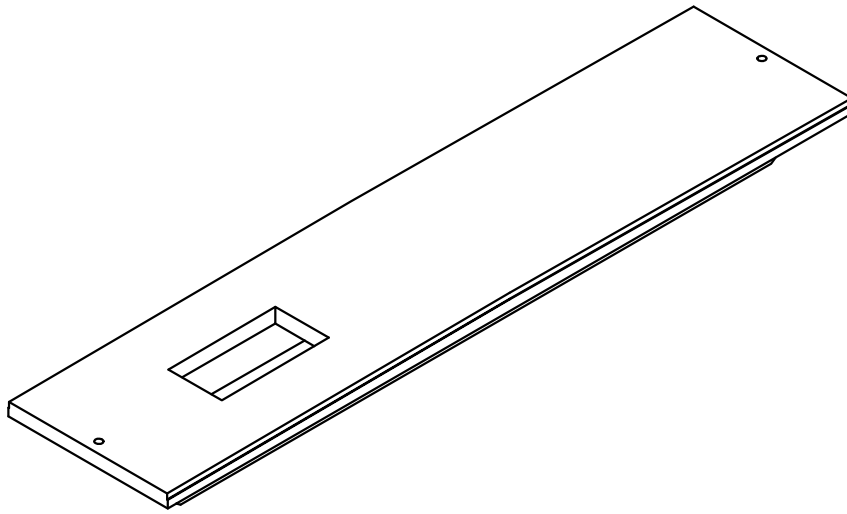

Opstalt A

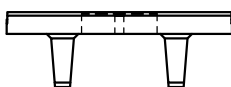

Opstalt B